


# 戸田市商工会起業支援センター ● 支援室ご案内

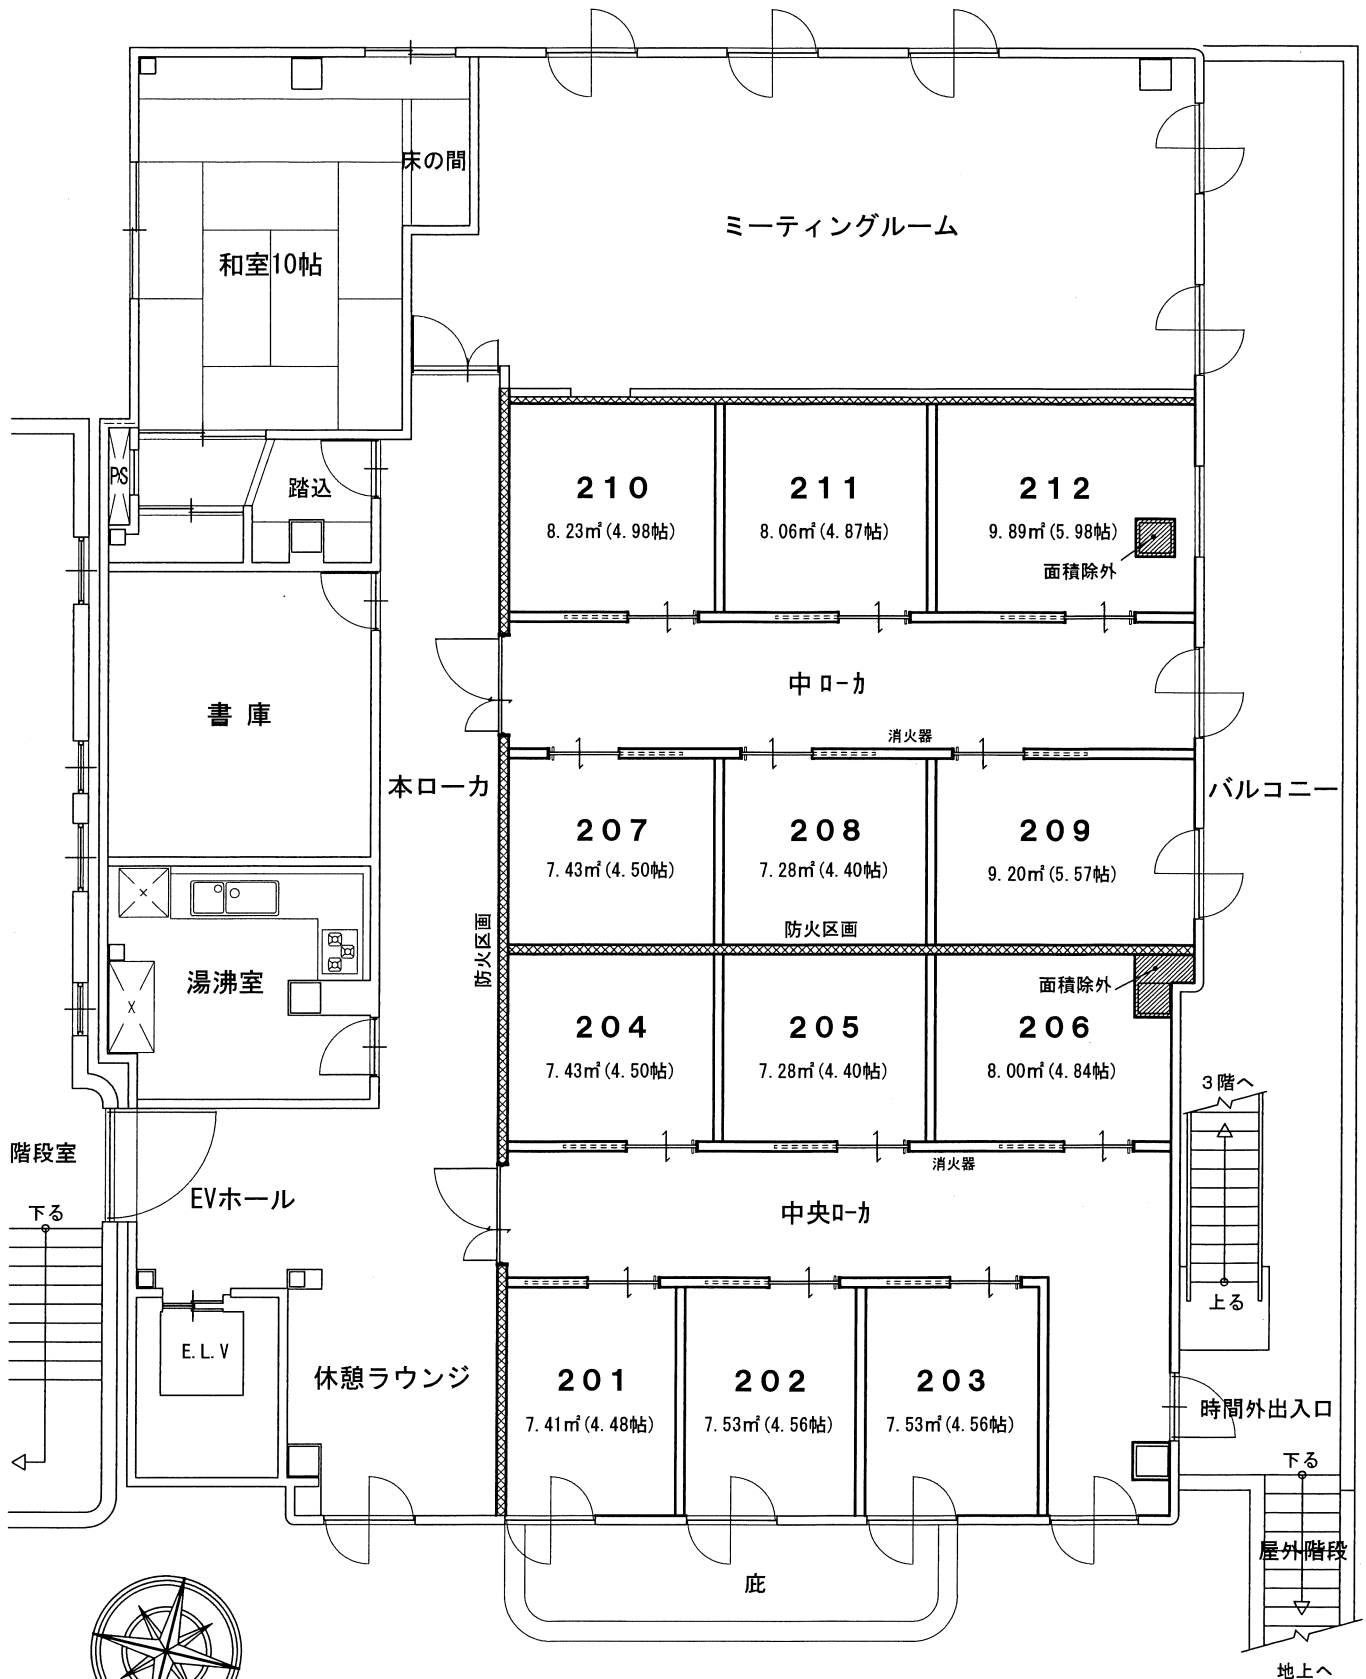

新館・2階平面図